

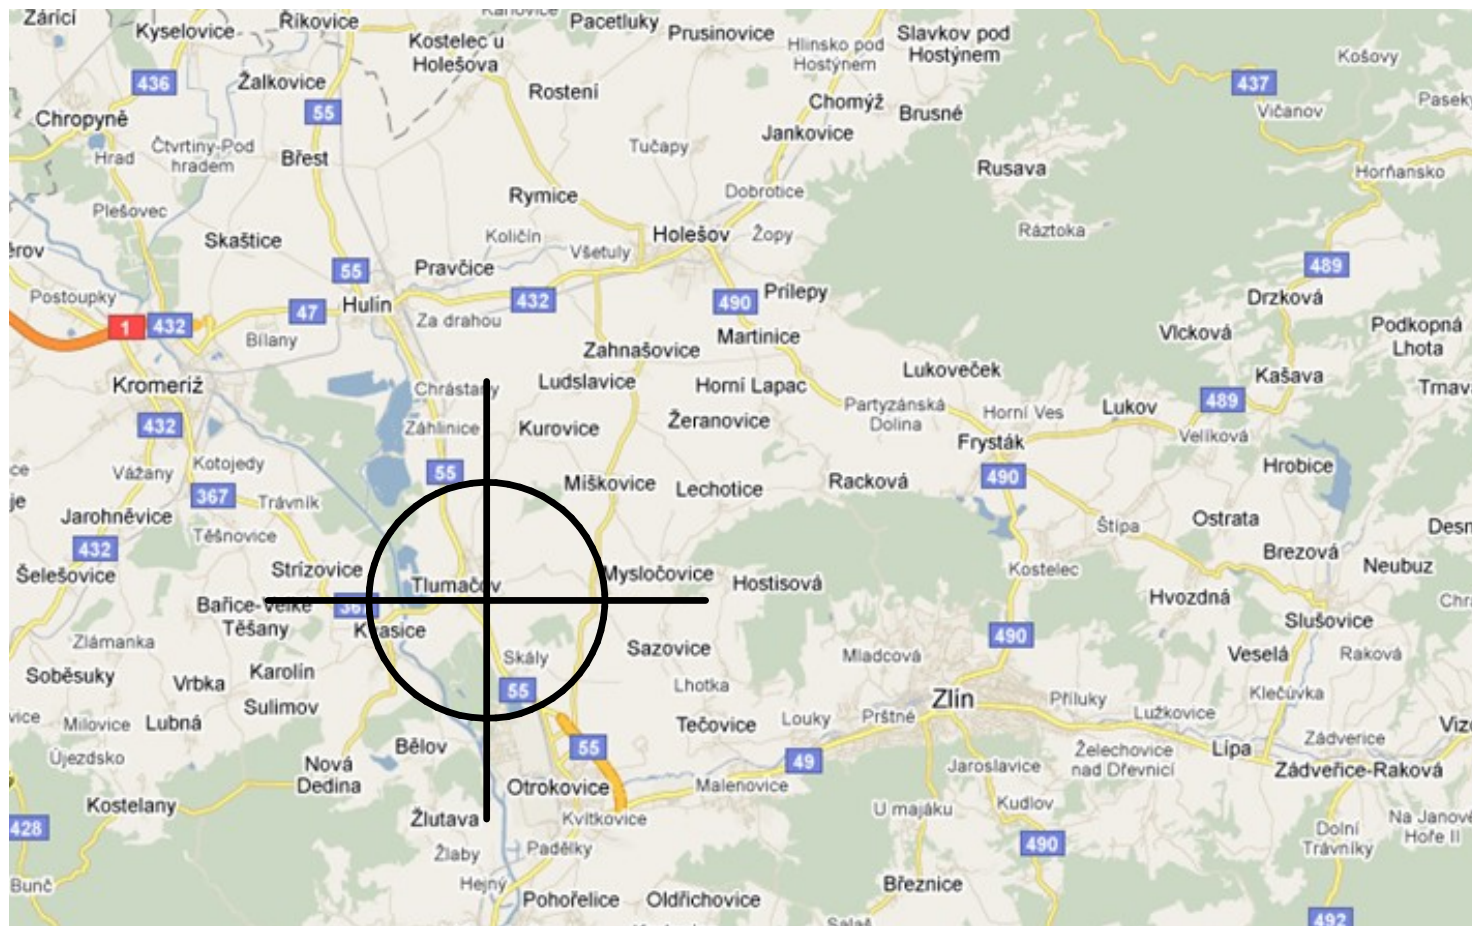


1 : 200 000

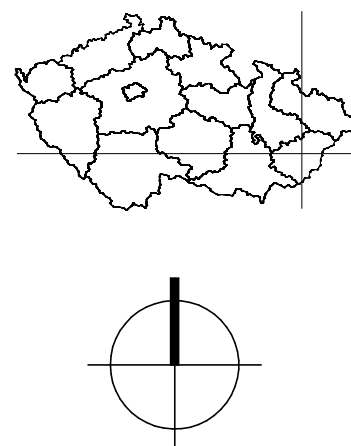

1 : 5 000

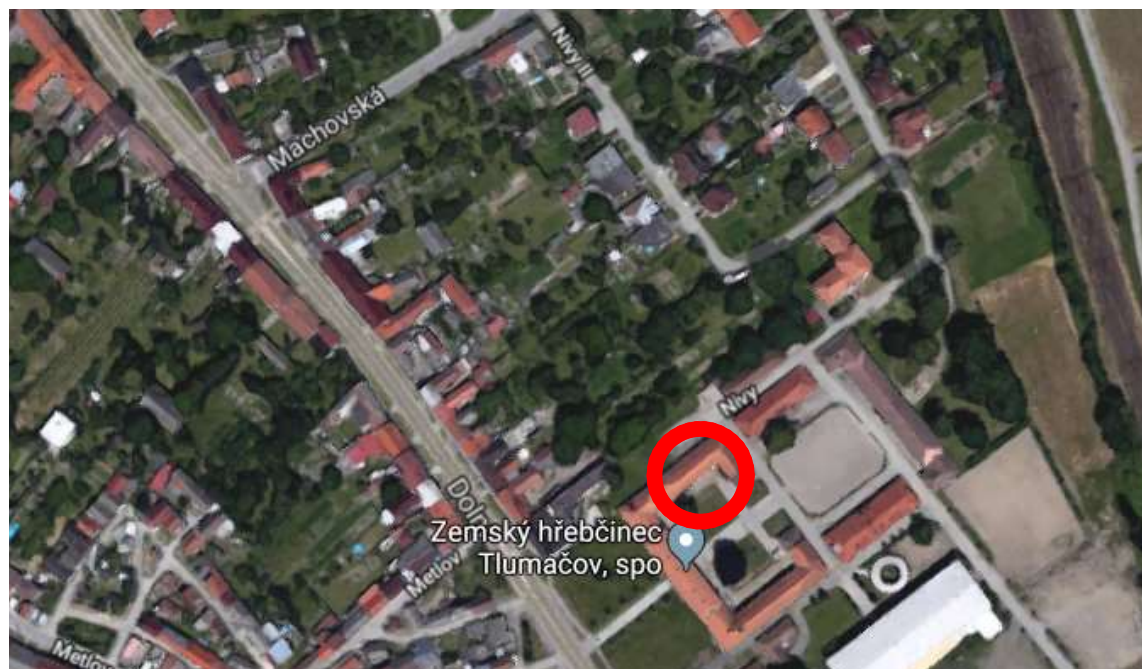

stavba: Rekonstrukce systému ustájení ve stáji č.2	hlav. projektant	
	vypracoval	Ing. A. Vyňuchal
	stupeň: IZ	datum: 11/2017
investor: Zemský hřebčinec Tumačov s.p.o.	č. zakázky: 2017-15	formát: 1x44
obsah: Situace širších vztahů	č. přílohy: 01	měřítko: 1:200000/5000