






Varianta posuvných vrat

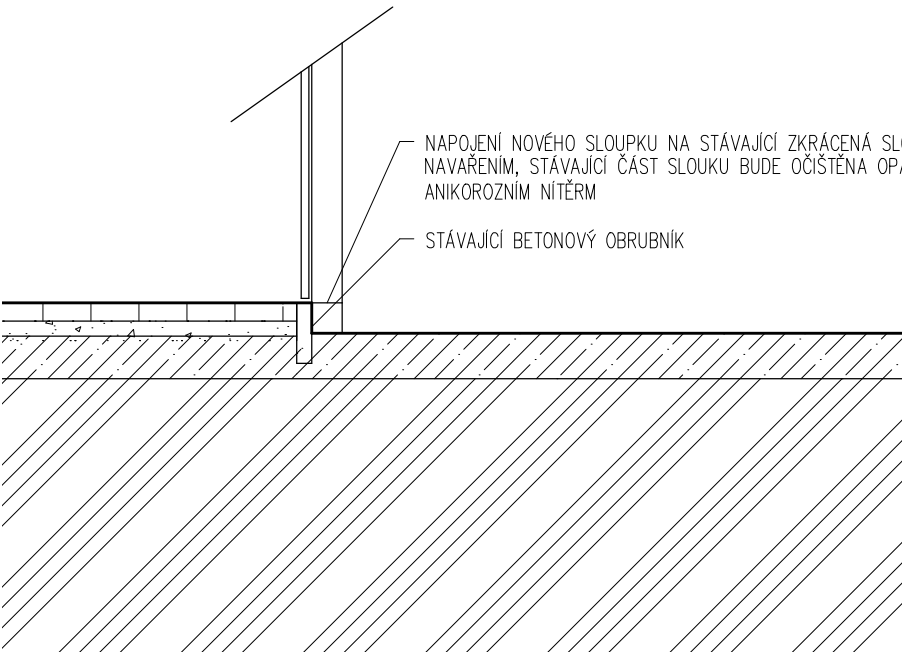

Demontovatelný sloup

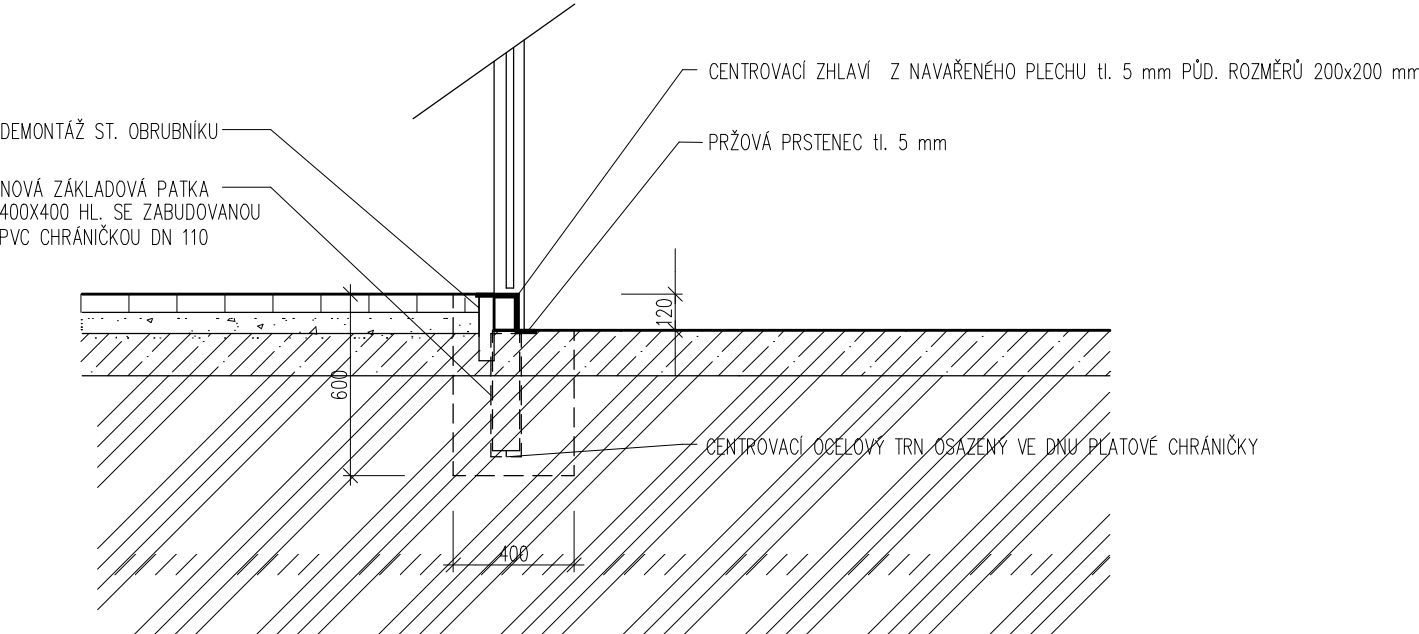

Varianta otvíravých vrat

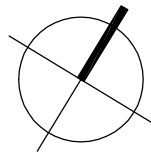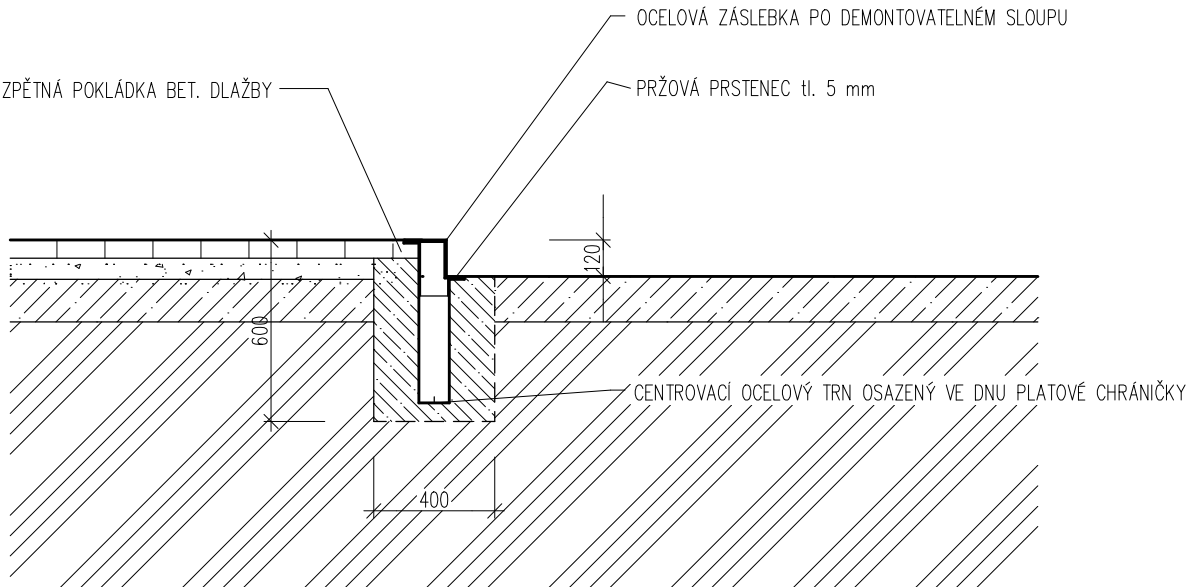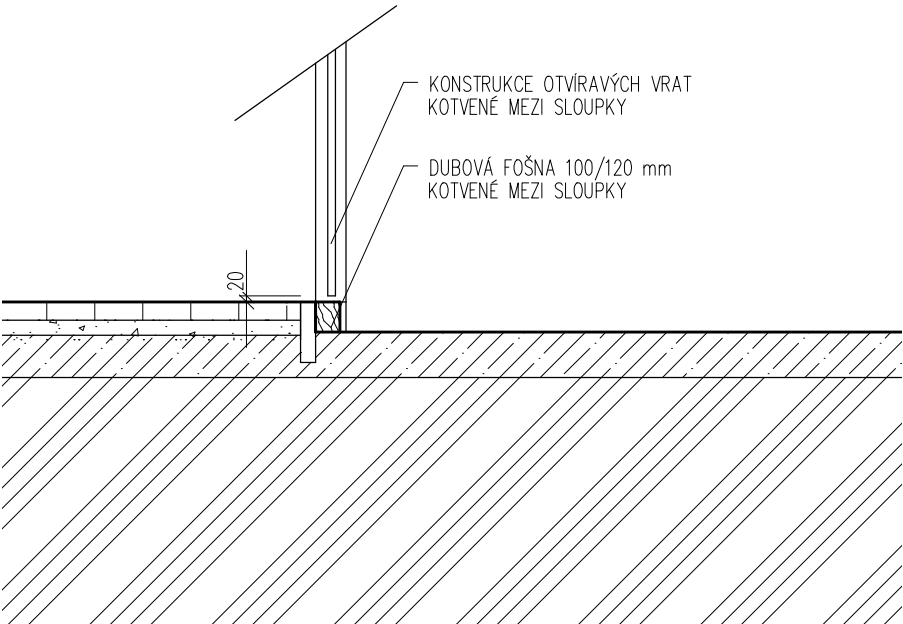

stavba: Rekonstrukce systému ustájení ve stáji č.2	hlav. projektant	Ing. A. Vyňuchal
	vypracoval	Ing. A. Vyňuchal
	stupeň: IZ	datum: 11/2017
investor: Zemský hřebčinec Tlumačov s.p.o.	č. zakázky: 2017-15	formát: 2xA4
obsah: Detail	č. přílohy: 07	měřítko: 1:20